
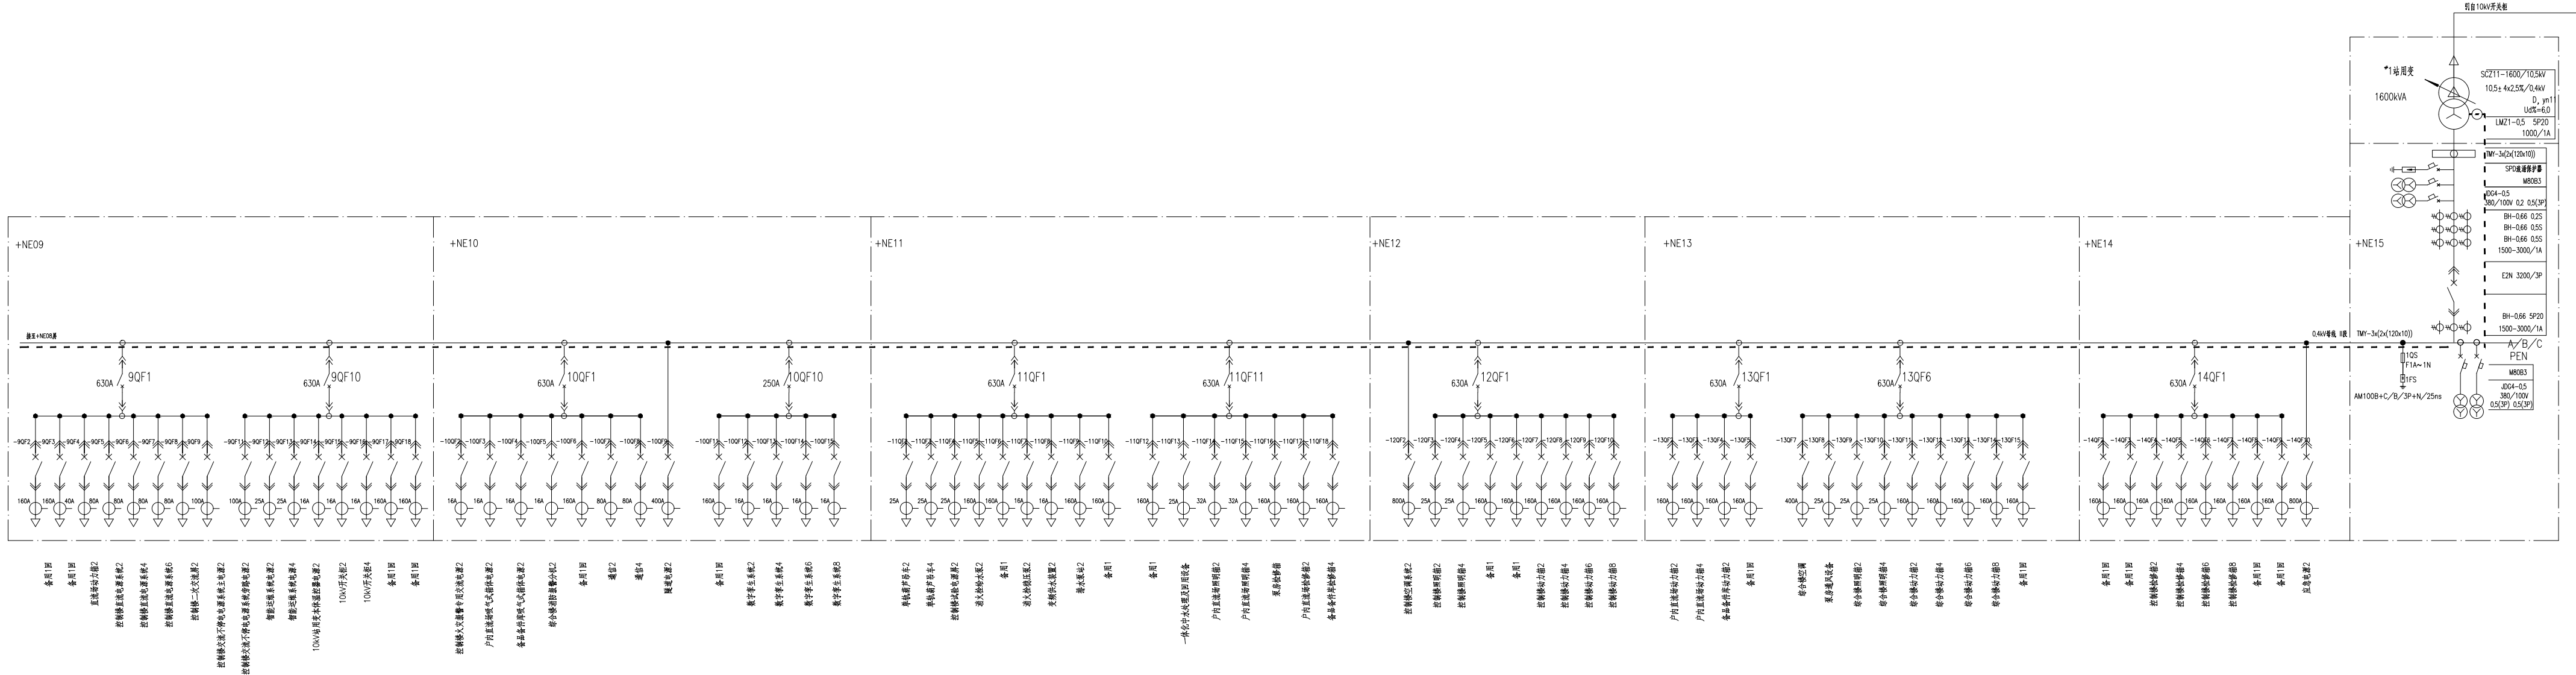
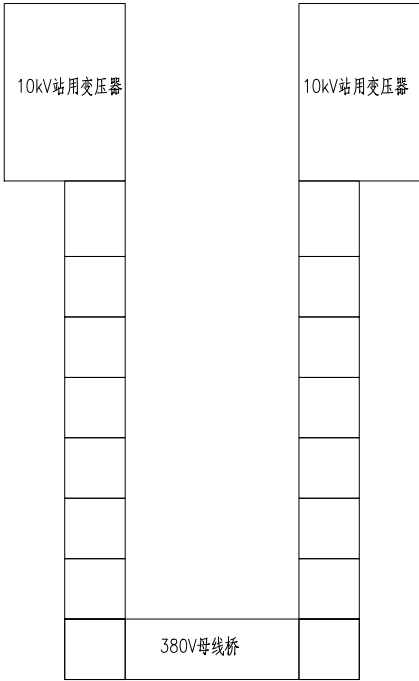


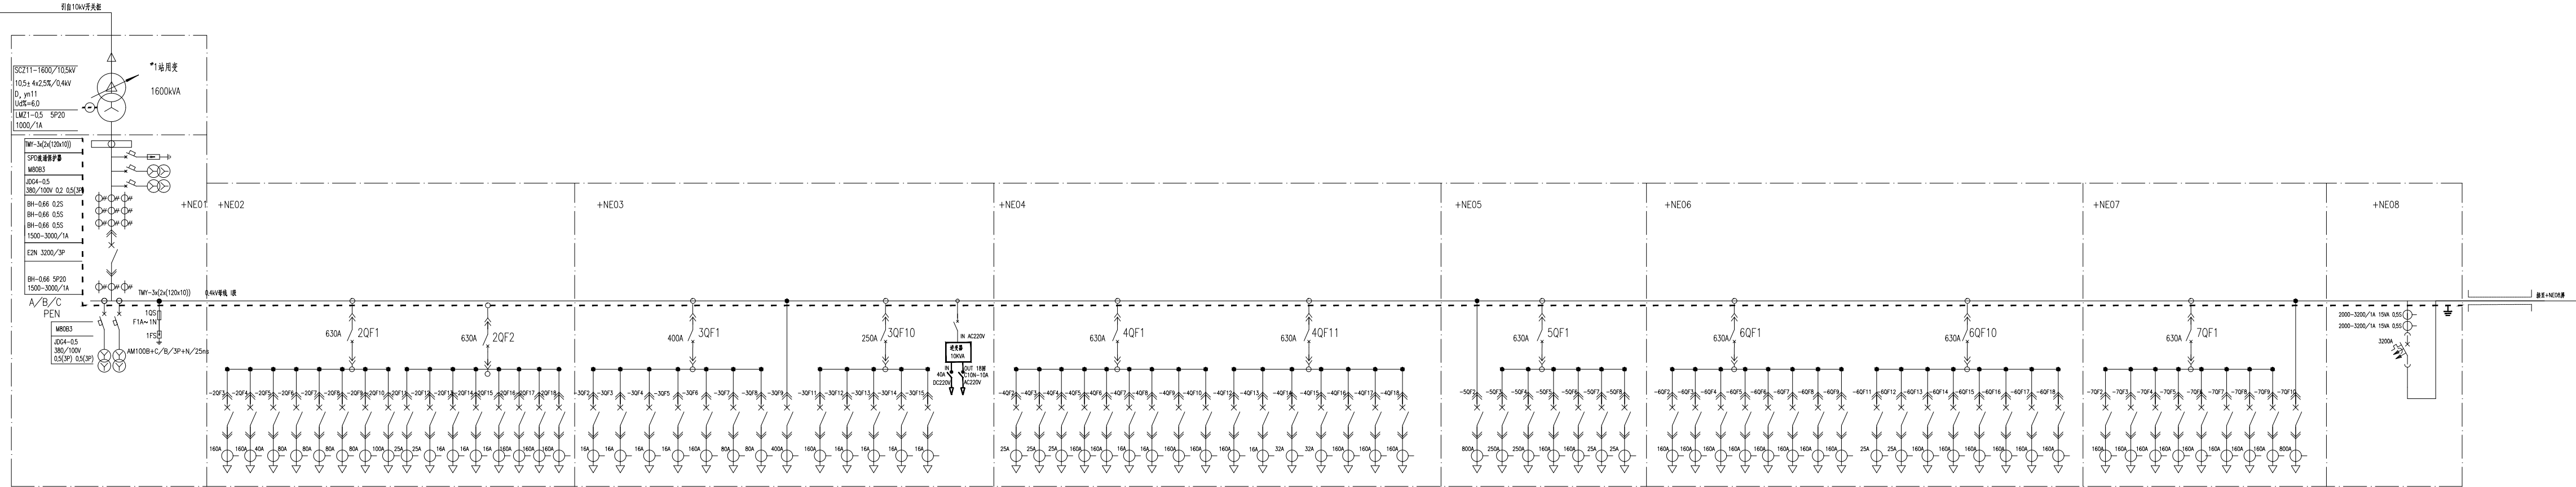

380V低压配电屏招附图